


76e-3-21-z

ITEM NO.	DESCRIPTION	QTY	UNIT	PRICE	TOTAL	PERCENT
1	CONCRETE	100	YD	100	10000	100
2	STEEL	500	LB	20	10000	100
3	WOOD	1000	LF	10	10000	100
4	PAINT	1000	GA	10	10000	100
5	LABOR	1000	HR	10	10000	100
6	PERMITS	1	SET	10000	10000	100
7	INSURANCE	1	YR	10000	10000	100
8	UTILITIES	1	CON	10000	10000	100
9	LANDSCAPE	1	CON	10000	10000	100
10	DEMOLITION	1	CON	10000	10000	100
11	FOUNDATION	1	CON	10000	10000	100
12	WALLS	1	CON	10000	10000	100
13	FLOORING	1	CON	10000	10000	100
14	CEILING	1	CON	10000	10000	100
15	MECHANICAL	1	CON	10000	10000	100
16	ELECTRICAL	1	CON	10000	10000	100
17	PLUMBING	1	CON	10000	10000	100
18	FINISHES	1	CON	10000	10000	100
19	LANDSCAPE	1	CON	10000	10000	100
20	UTILITIES	1	CON	10000	10000	100
21	DEMOLITION	1	CON	10000	10000	100
22	FOUNDATION	1	CON	10000	10000	100
23	WALLS	1	CON	10000	10000	100
24	FLOORING	1	CON	10000	10000	100
25	CEILING	1	CON	10000	10000	100
26	MECHANICAL	1	CON	10000	10000	100
27	ELECTRICAL	1	CON	10000	10000	100
28	PLUMBING	1	CON	10000	10000	100
29	FINISHES	1	CON	10000	10000	100
30	LANDSCAPE	1	CON	10000	10000	100
31	UTILITIES	1	CON	10000	10000	100
32	DEMOLITION	1	CON	10000	10000	100
33	FOUNDATION	1	CON	10000	10000	100
34	WALLS	1	CON	10000	10000	100
35	FLOORING	1	CON	10000	10000	100
36	CEILING	1	CON	10000	10000	100
37	MECHANICAL	1	CON	10000	10000	100
38	ELECTRICAL	1	CON	10000	10000	100
39	PLUMBING	1	CON	10000	10000	100
40	FINISHES	1	CON	10000	10000	100
41	LANDSCAPE	1	CON	10000	10000	100
42	UTILITIES	1	CON	10000	10000	100
43	DEMOLITION	1	CON	10000	10000	100
44	FOUNDATION	1	CON	10000	10000	100
45	WALLS	1	CON	10000	10000	100
46	FLOORING	1	CON	10000	10000	100
47	CEILING	1	CON	10000	10000	100
96	LANDSCAPE	1	CON	10000	10000	100
97	UTILITIES	1	CON	10000	10000	100
98	DEMOLITION	1	CON	10000	10000	100
99	FOUNDATION	1	CON	10000	10000	100
100	WALLS	1	CON	10000	10000	100

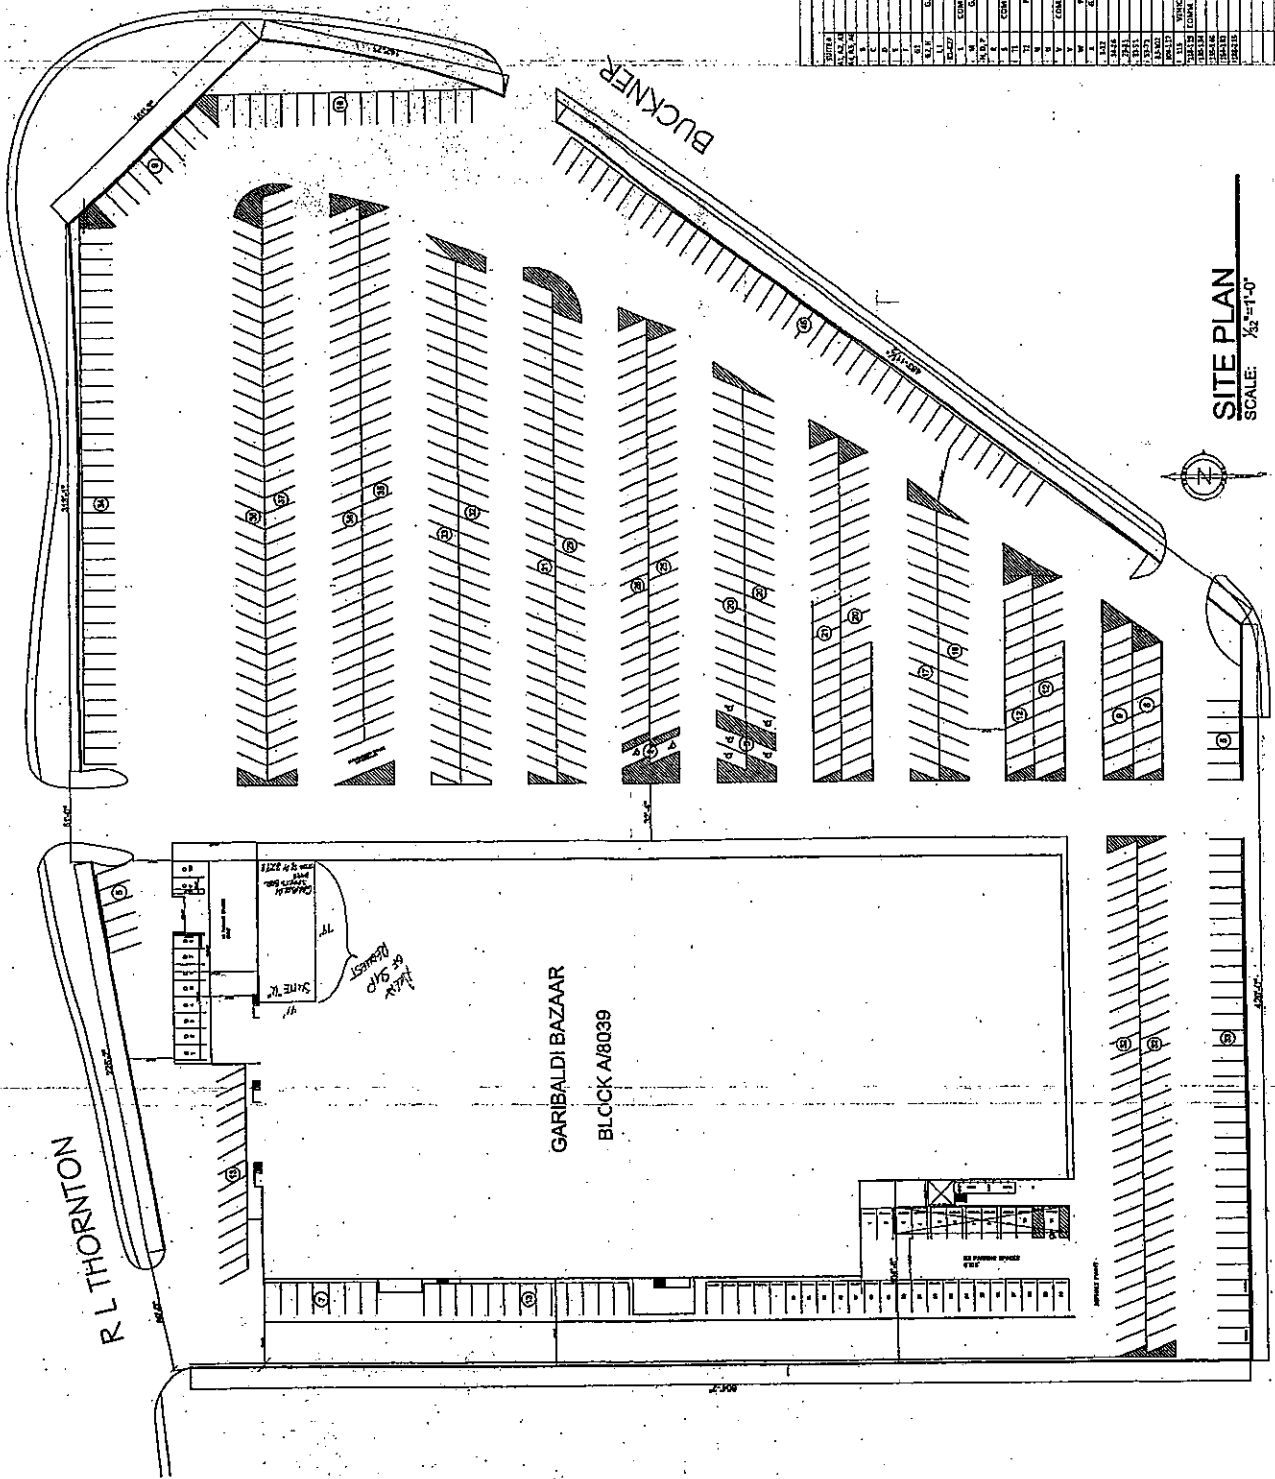

SITE PLAN
 SCALE: 1/8" = 1'-0"