PUBLIC ACCESS ROUTE

OPTIONAL EMPLOYEE ACCESS

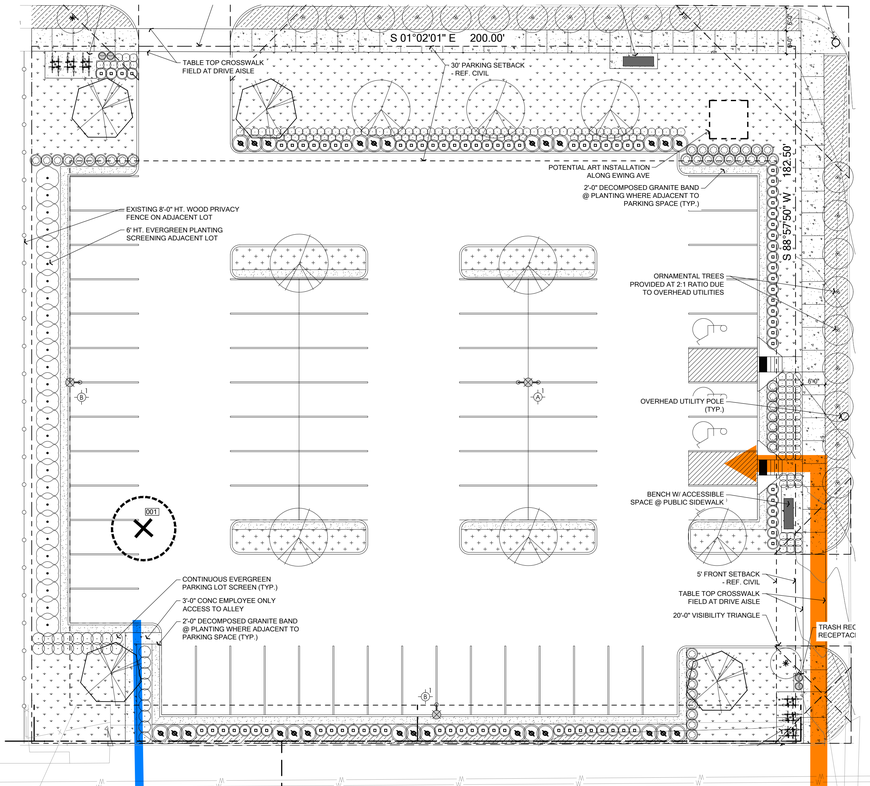

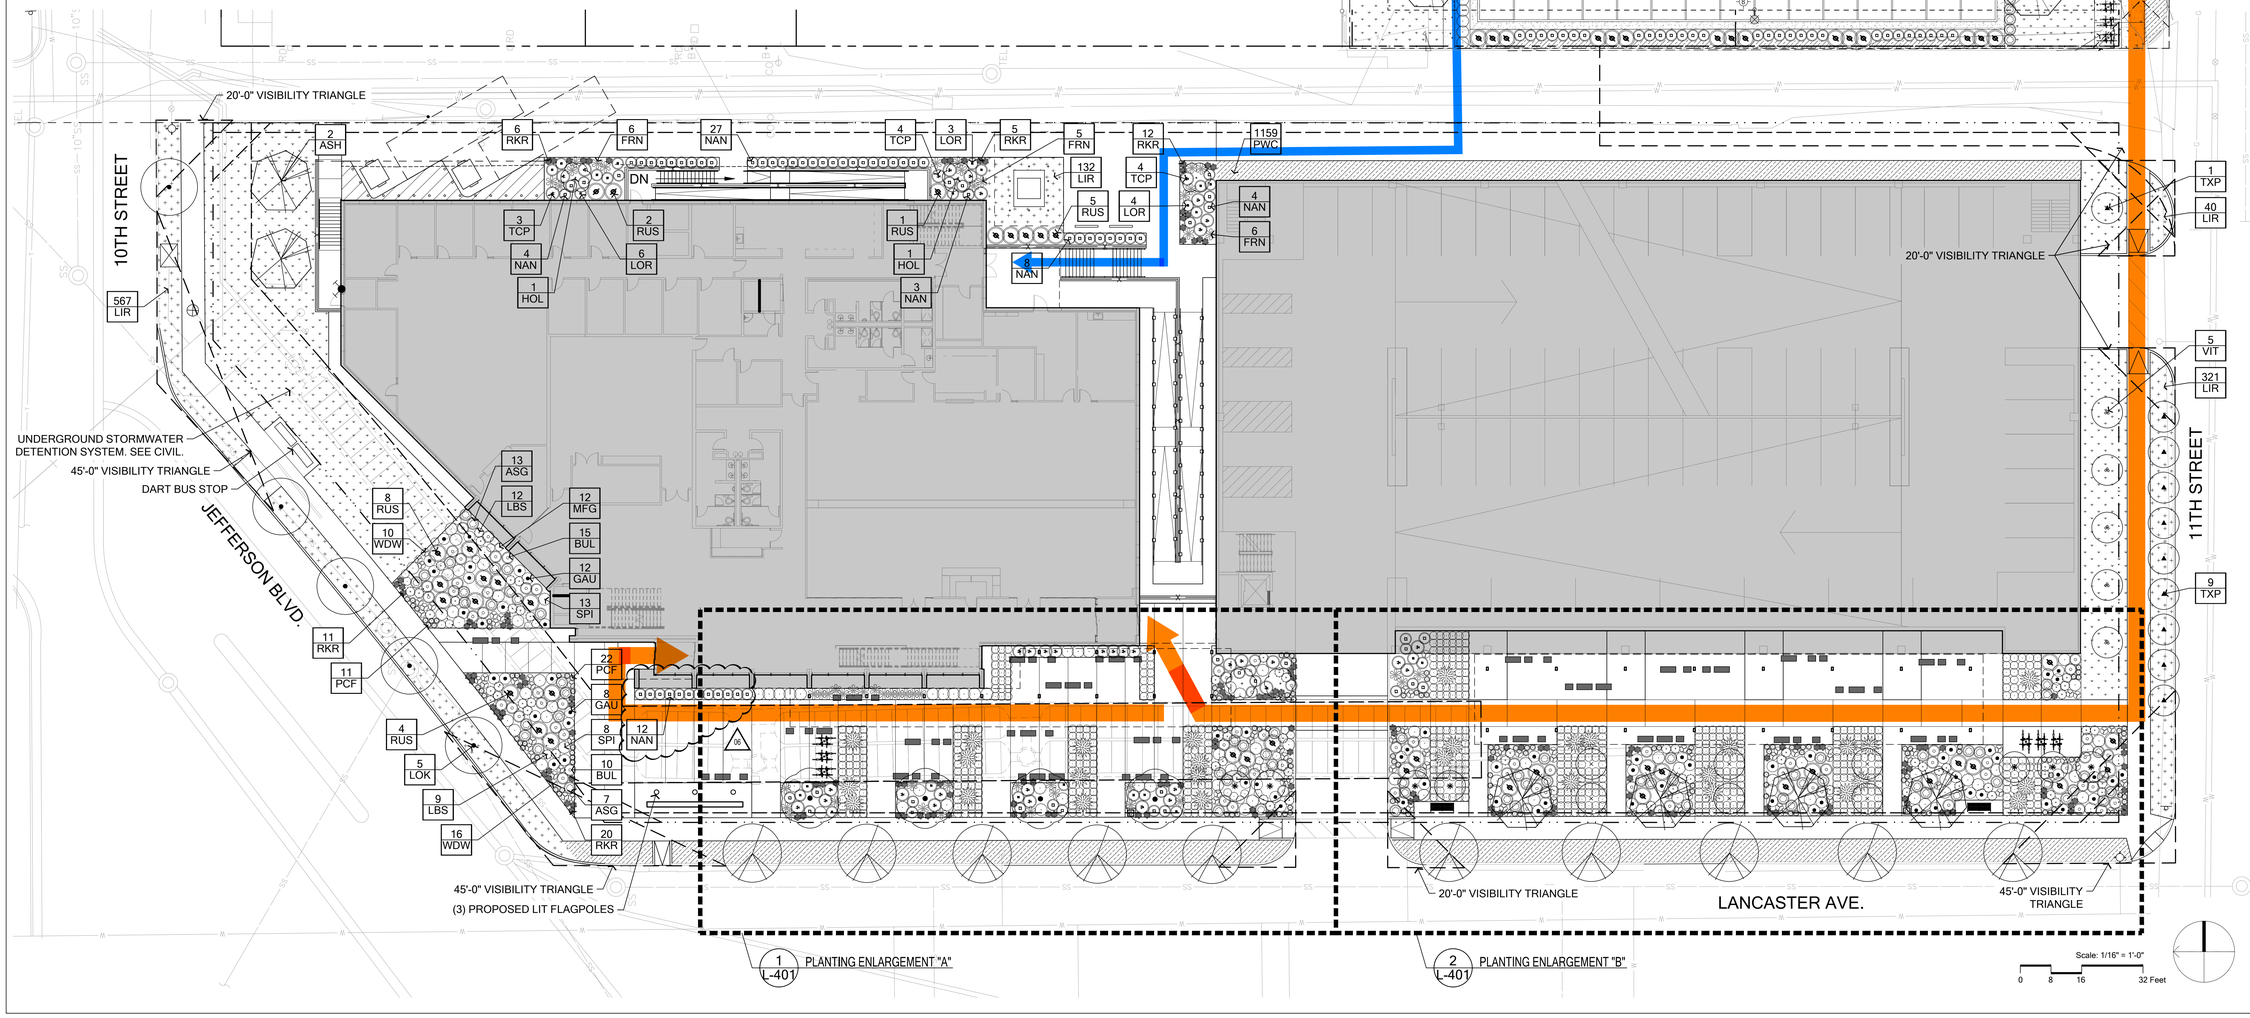

1 L-401 PLANTING ENLARGEMENT "A"

2 L-401 PLANTING ENLARGEMENT "B"

Scale: 1/16" = 1'-0"
0 8 16 32 Feet

LANDSCAPE
Dallas | Fort Worth | Austin

gff

DALLAS CO. GOVERNMENT CENTER

JEFFERSON BLVD AND LANCASTER AVE
DALLAS, TEXAS

No.	Date	Revision
1	12.20.2019	ASI #1
2	01.31.2020	ASI #2
3	09.09.2020	ASI #5
4	11.02.2020	ASI #6

TDJ
Drawn

MSB
Approved

LANDSCAPE PLANTING PLAN

Project No. 18264.02
Date 10.27.2020

L-400